



# CHAMBRES RECTANGULAIRES XL

1000 X 1500  
**1000 X 2000 TÊTE K2C**  
 1500 X 2500  
 2000 X 3000  
 2000 X 4000

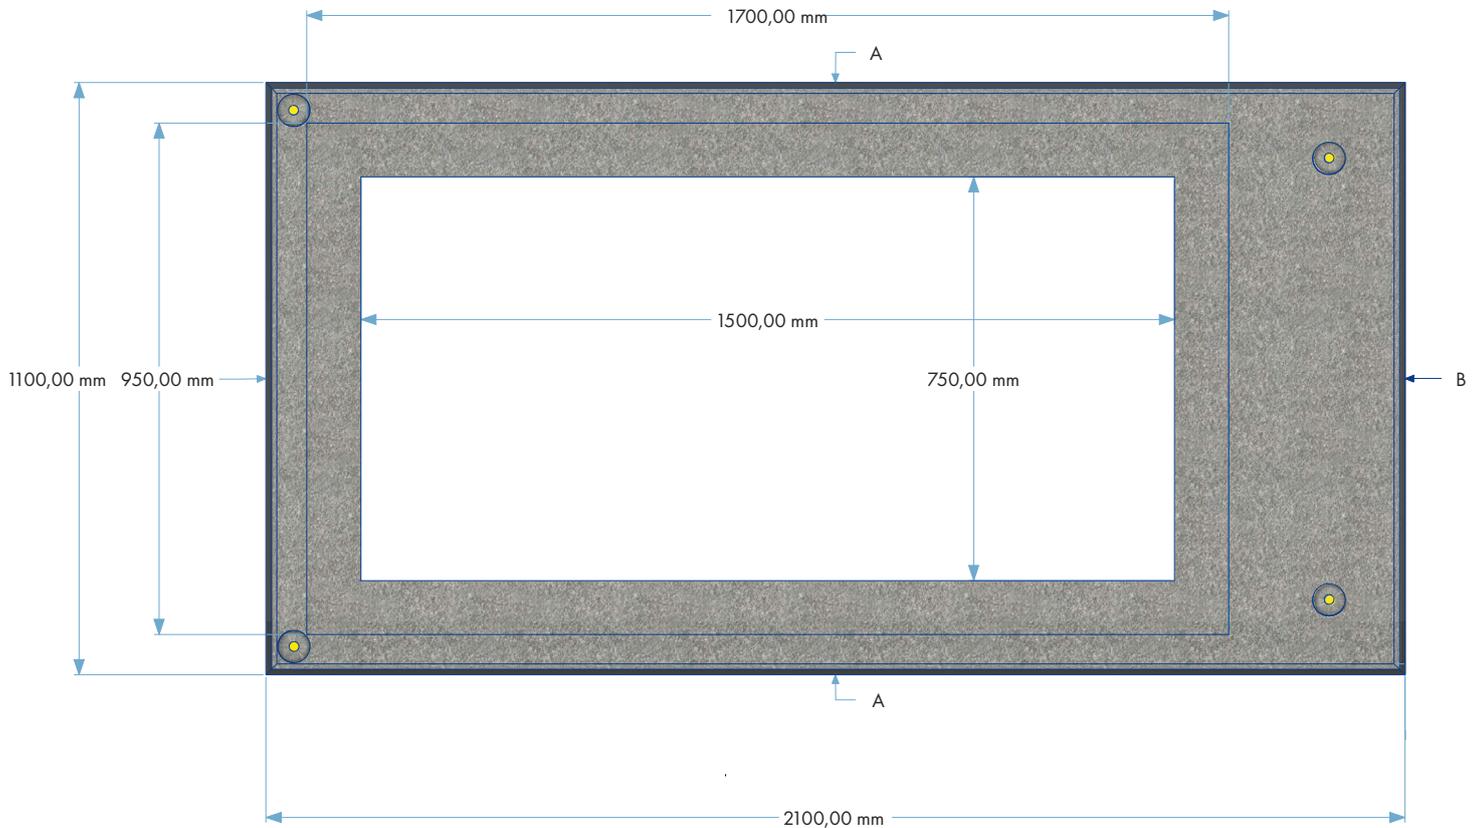

Ancres de levage  
2,5T

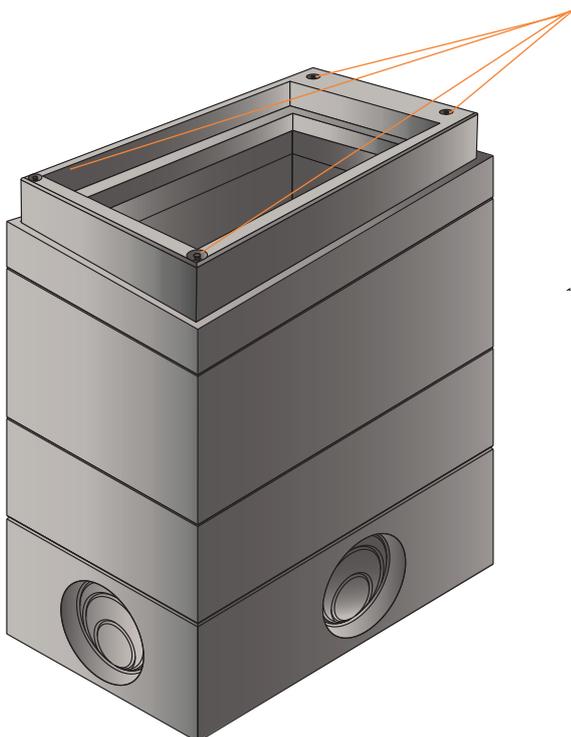

Codes CRP		Hauteur utile	Poids (kg)
10002000TETEK2C	Elément de tête K2C	25 cm	530
10002000H30	Elément sans échelon	30 cm	565
10002000H30E	Elément 1 échelon		
10002000H60	Elément sans échelon	60 cm	1120
10002000H60E	Elément 2 échelons		
10002000H90	Elément sans échelon	90 cm	1641
10002000H90E	Elément 3 échelons		
10002000FOND60	Elément de fond sans échelon	60 cm	1645

## INFORMATIONS ANNEXES



**Manutention**

- Manutention par ancres de levage
- Ancres de levage : 2,5T



**Elément de tête**

- Peut recevoir un tampon fonte ou béton
- Permet un blocage total en butée sur l'élément de regard inférieur
- Feuillures = 3cm